




MUSEO DE ARTE  
CONTEMPORÁNEO  
FACULTAD  
DE ARTES  
UNIVERSIDAD  
DE CHILE

Parque Forestal  
Nivel 1

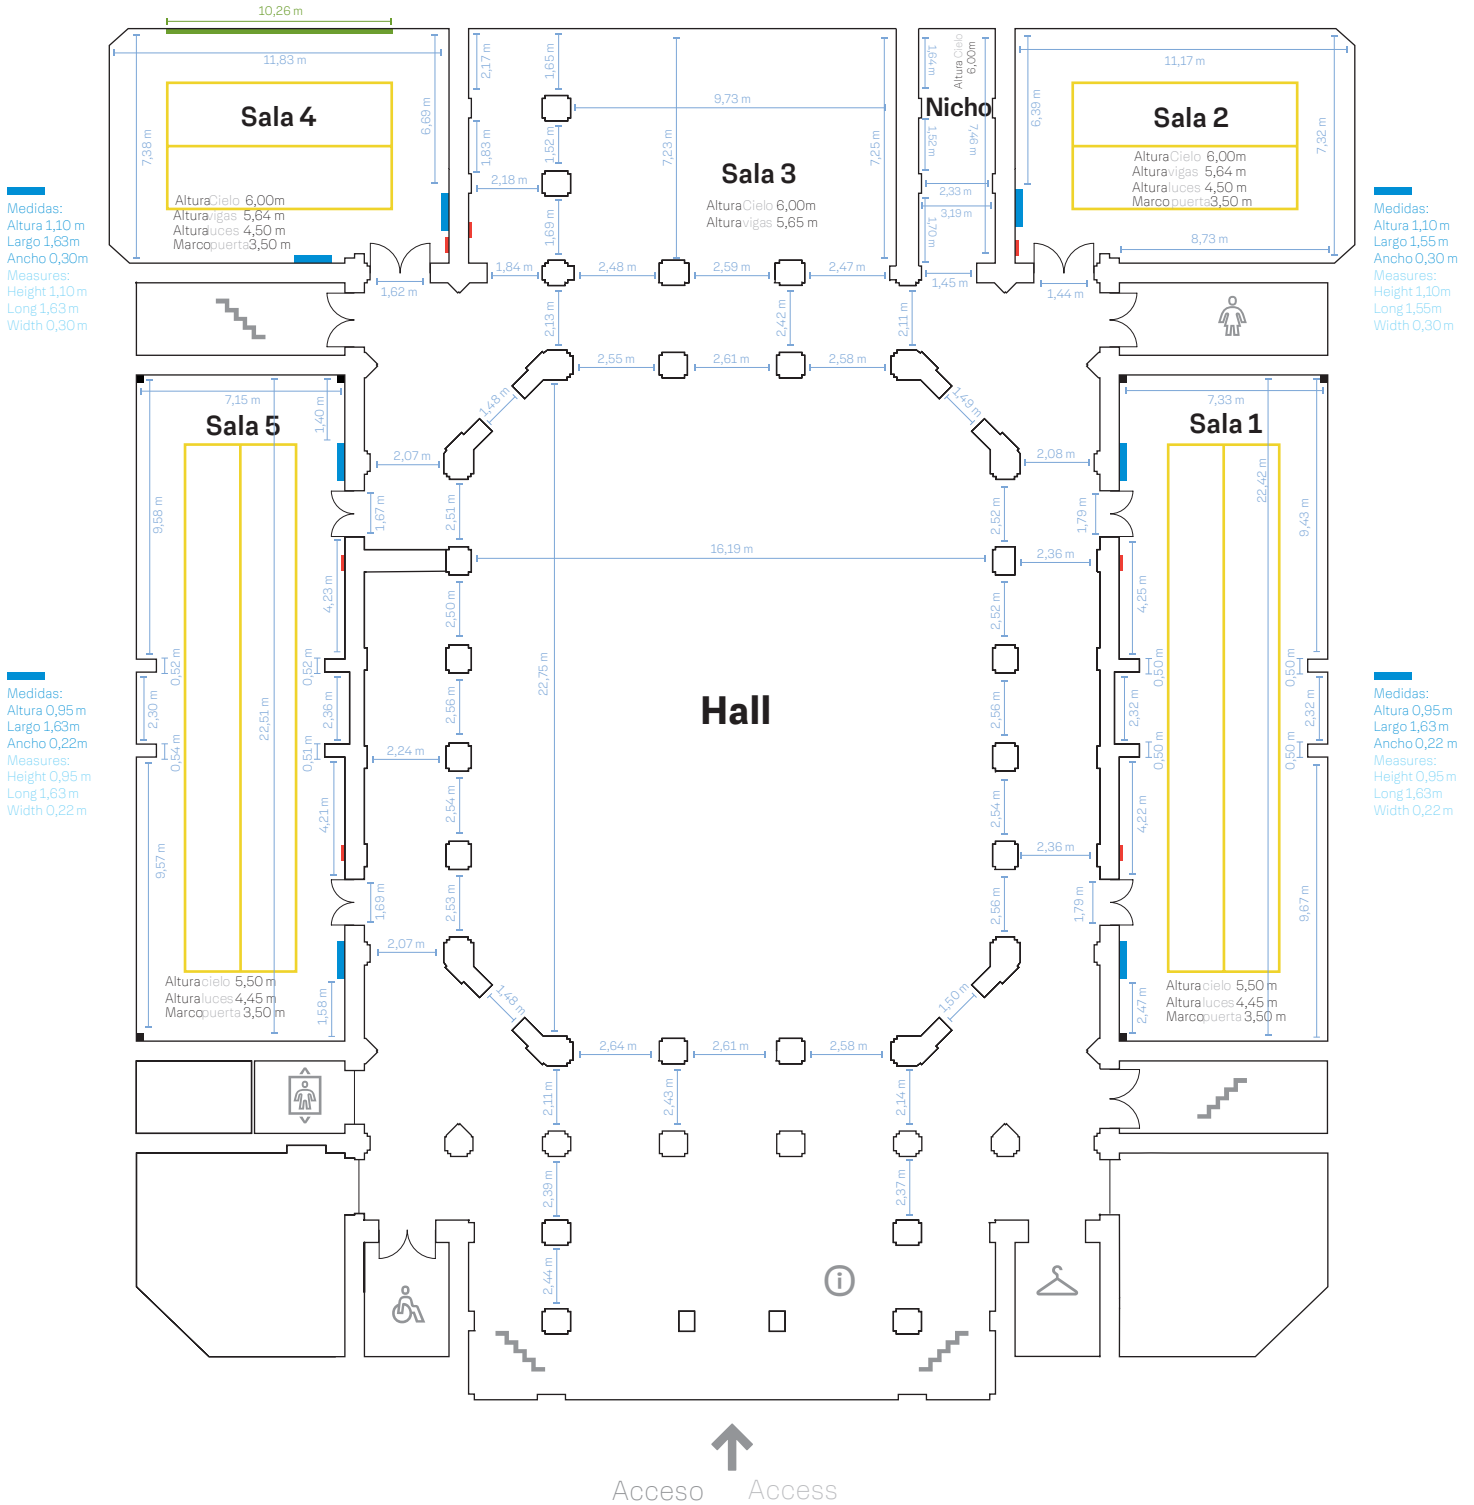

Parilla 4,55 m del suelo (3 líneas, tubos fluorescentes al centro y rieles en los lados)  
Grill lighting 4,55 m (3 lines, fluorescent tubes in the middle and rails on the sides)

Caja de interruptores  
Switch box

Sistema de calefacción y ventilación  
Heating and ventilation system

Panel de volcánica  
Volcanic panel