




MUSEO DE ARTE
CONTEMPORÁNEO
FACULTAD
DE ARTES
UNIVERSIDAD
DE CHILE

Quinta Normal Nivel 2

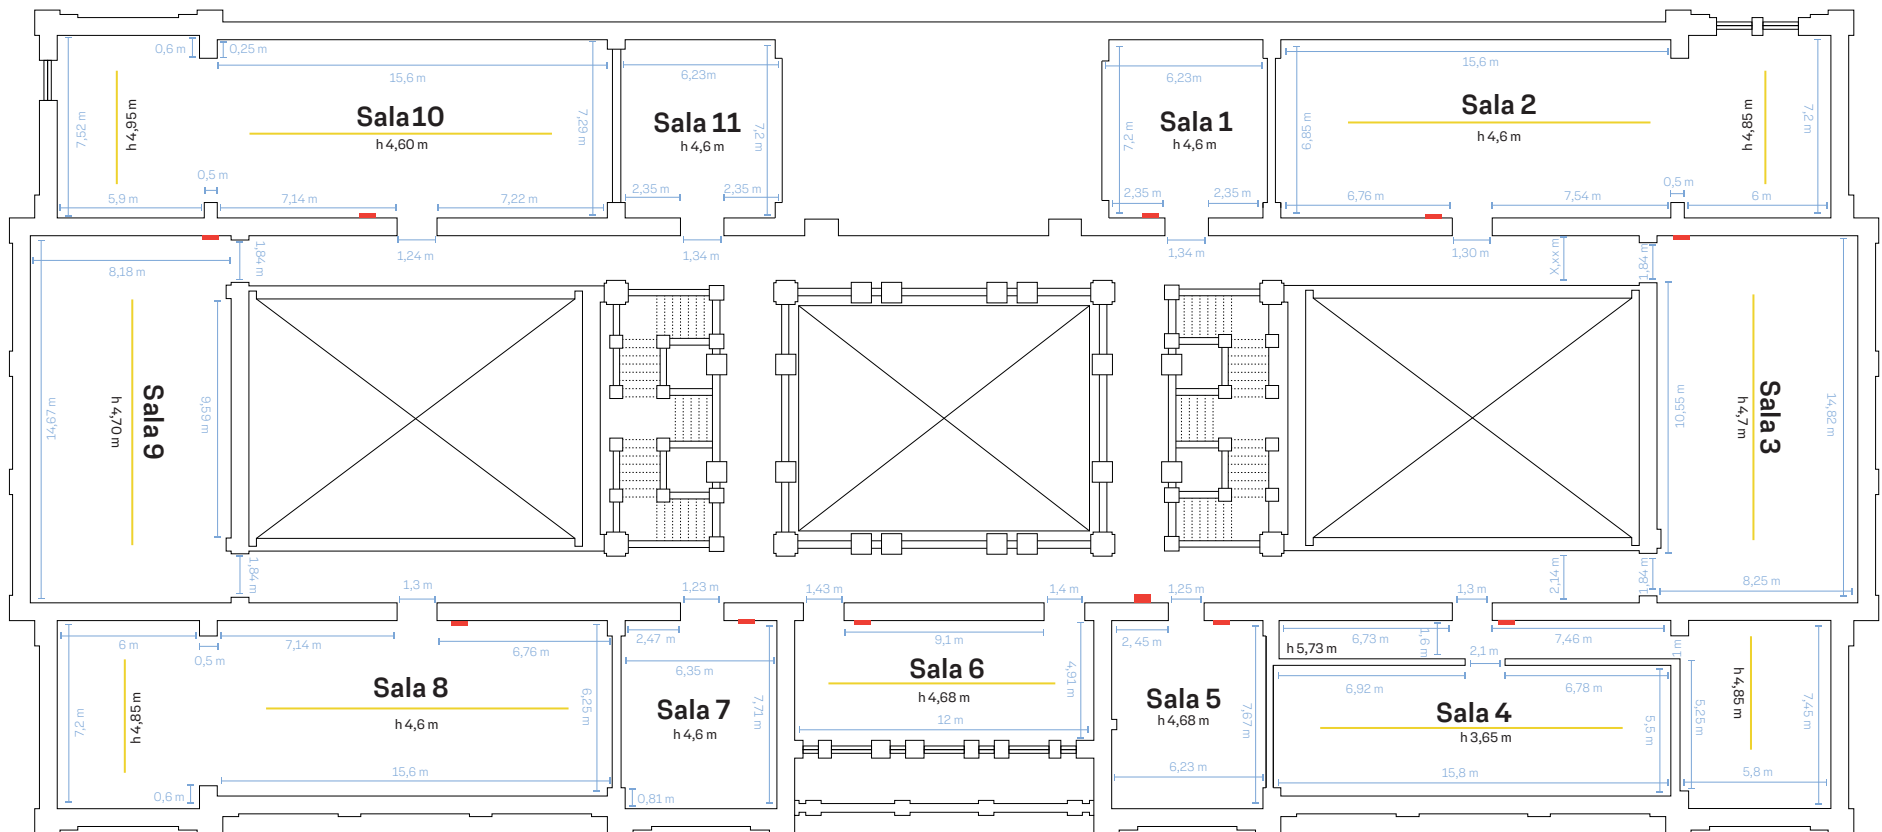

— Parrillas con focos removibles a 4,20 m de altura aprox — Caja de interruptores